


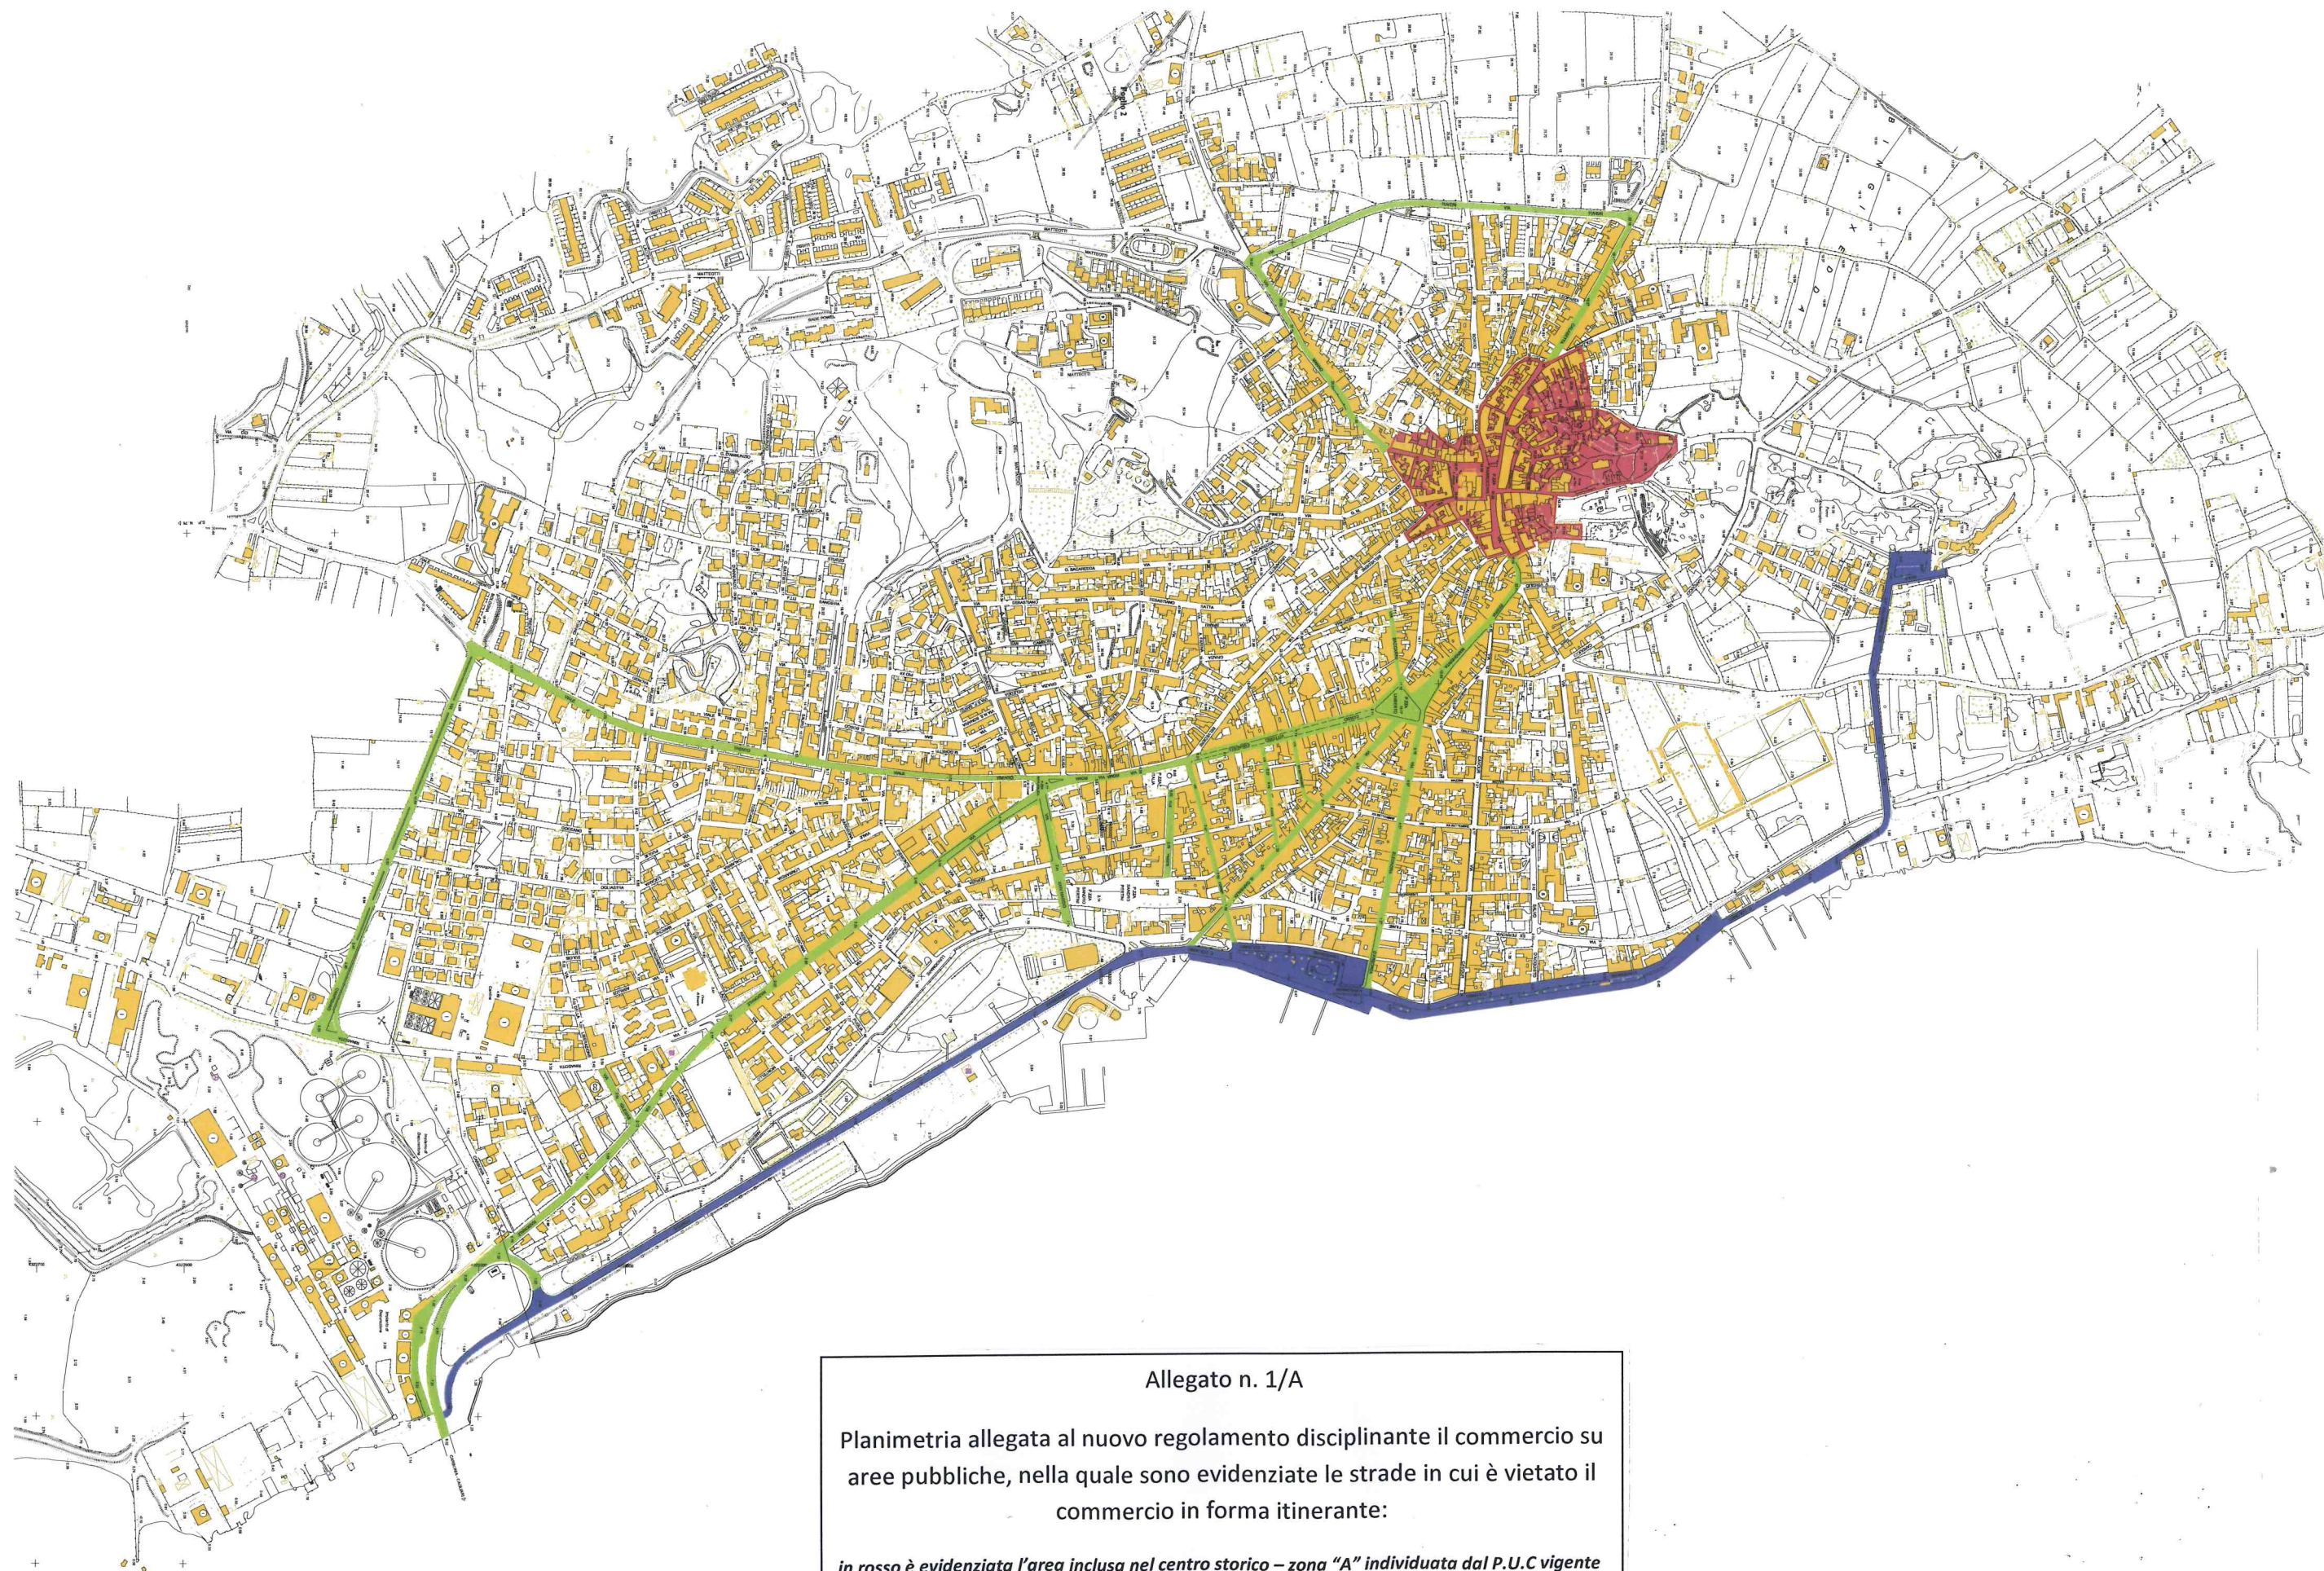

Allegato n. 1/A

Planimetria allegata al nuovo regolamento disciplinante il commercio su aree pubbliche, nella quale sono evidenziate le strade in cui è vietato il commercio in forma itinerante:

*in rosso è evidenziata l'area inclusa nel centro storico – zona "A" individuata dal P.U.C vigente*

*in azzurro il divieto per motivi paesaggistici*

*in verde il divieto per motivi di viabilità*